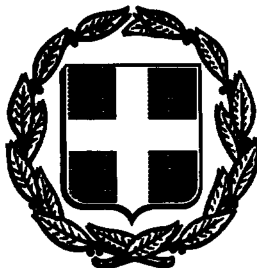


ΕΦΗΜΕΡΙΣ ΤΗΣ ΚΥΒΕΡΝΗΣΕΩΣ
ΤΗΣ ΕΛΛΗΝΙΚΗΣ ΔΗΜΟΚΡΑΤΙΑΣ

ΑΘΗΝΑ 25 ΝΟΕΜΒΡΙΟΥ 1992	ΤΕΥΧΟΣ ΤΕΤΑΡΤΟ	ΑΡΙΘΜΟΣ ΦΥΛΛΟΥ 1215

ΠΕΡΙΕΧΟΜΕΝΑ

ΑΝΑΔΑΣΩΣΕΙΣ

ΑΠΟΦΑΣΕΙΣ

Κήρυξη αναδασωτέας έκτασης 350.000 τετρ. μέτρων στη θέση Κόρες Κοινότητας Λυγουριού Ν. Αργολίδας 1

ΑΠΑΛΛΟΤΡΙΩΣΕΙΣ

ΑΠΟΦΑΣΕΙΣ

Καθορισμός ορίων Αιγιαλού και δημιουργία ζώνης παραλίας στην περιοχή της Κοινότητας Παραλίας Πλατάνου Αιγιαλείας ... 2

ΑΝΑΚΟΙΝΩΣΕΙΣ

Ειδοποίηση για παρακατάθεση αποζημίωσης από αναγκαστική απαλλοτρίωση στα Εξαμίλια Κορινθίας για αρχαιολογικούς σκοπούς 3

Ειδοποίηση για παρακατάθεση αποζημίωσης από αναγκαστική απαλλοτρίωση στα Αντίκυρα Βοιωτίας για αρχαιολογικούς σκοπούς 4

ΠΟΛΕΟΔΟΜΙΑ

ΑΠΟΦΑΣΕΙΣ

Τροποποίηση του ρυμοτομικού σχεδίου Λιμεναρίων Θάσου Ν. Καβάλας στο προϋφιστάμενο του 23 τμήμα 5

ΑΝΑΔΑΣΩΣΕΙΣ

ΑΠΟΦΑΣΕΙΣ

Αριθ. 3800 (1)

Κήρυξη αναδασωτέας έκτασης 350.000 τετρ. μέτρων στη θέση Κόρες Κοινότητας Λυγουριού Ν. Αργολίδας.

Η ΝΟΜΑΡΧΗΣ ΑΡΓΟΛΙΔΑΣ

Έχοντας υπόψη:

1. Τις διατάξεις του Ν. 3200/55 περί διοικητικής αποκέντρωσης όπως τροποποιήθηκε και συμπληρώθηκε μεταγενέστερα με το Ν.Δ. 532/70.

2. Τις διατάξεις του άρθρου 117 παρ. 3 του Συντάγματος.

3. Τις διατάξεις του Ν. 998/79 «περί προστασίας των Δασών κ.λπ.» και ειδικότερα:

α) του άρθρου 41 παρ. 1 και 3, β) του άρθρου 38 παρ. 1,

4. Τις διαταγές του Υπουργείου Γεωργίας:

α) 160417/1180/8.7.80, β) 182447/3049/24.9.80

5. Την από 12.10.1992 πρόταση του δασολόγου Θεοδ. Νάκου με την οποία προτείνεται η κήρυξη της έκτασης που αναφέρεται στο θέμα ως αναδασωτέας, αποφασίζουμε:

Κηρύσσουμε αναδασωτέα με σκοπό την επαναδημιουργία (φυσικά ή τεχνιτά) της βλάστησης που καταστράφηκε από πυρκαγιά την 21.9.1992 τη δημόσια δασική έκταση εμβαδού 350.000 τετραγωνικών μέτρων που βρίσκεται στη θέση Κόρες Λυγουριού και προσδιορίζεται από τα στοιχεία (1, 2, 3,.....35,36,1) στο συνημμένο τοπογραφικό διάγραμμα κλίμακας 1:5.000 του δασολόγου Θ. Νάκου. Στην ανωτέρω έκταση δεν υπολογίζονται τα αγροτεμάχια Α και Β εμβαδού Α=6.250 τ.μ. και Β=3.750 τ.μ. και έχει όρια:

Ανατολικά: Με Δημόσια δασική έκταση, ελαιοκτήματα Αφών Κωστούρου και Αγροτικό δρόμο.

Δυτικά: Με Δημόσια δασική έκταση.

Βόρεια: Με Δημόσια δασική έκταση.

Νότια: Με Δημόσια δασική έκταση, όπως φαίνεται στο συνημμένο διάγραμμα που αποτελεί αναπόσπαστο μέρος της απόφασης αυτής.


Η απόφαση αυτή να δημοσιευθεί στην Εφημερίδα της Κυβερνήσεως.

Ναύπλιο, 20 Οκτωβρίου 1992

Η Νομάρχης
ΑΛΕΞΑΝΔΡΑ ΒΑΚΑΛΟΓΛΟΥ

ΤΟΠΟΓΡΑΦΙΚΟ ΔΙΑΓΡΑΜΜΑ ΚΛΙΜΑΚΑΣ

Δημόσιας δασικής έκτασης που κάηκε στις 21-9- στη θέση Κόρες περιφ. Κοινότητας Λυκουριού Ν. Αρ.
Ανήκει στην ΑΞ 3[redacted]/ -10-1992 Απόφαση Νομάρχη.

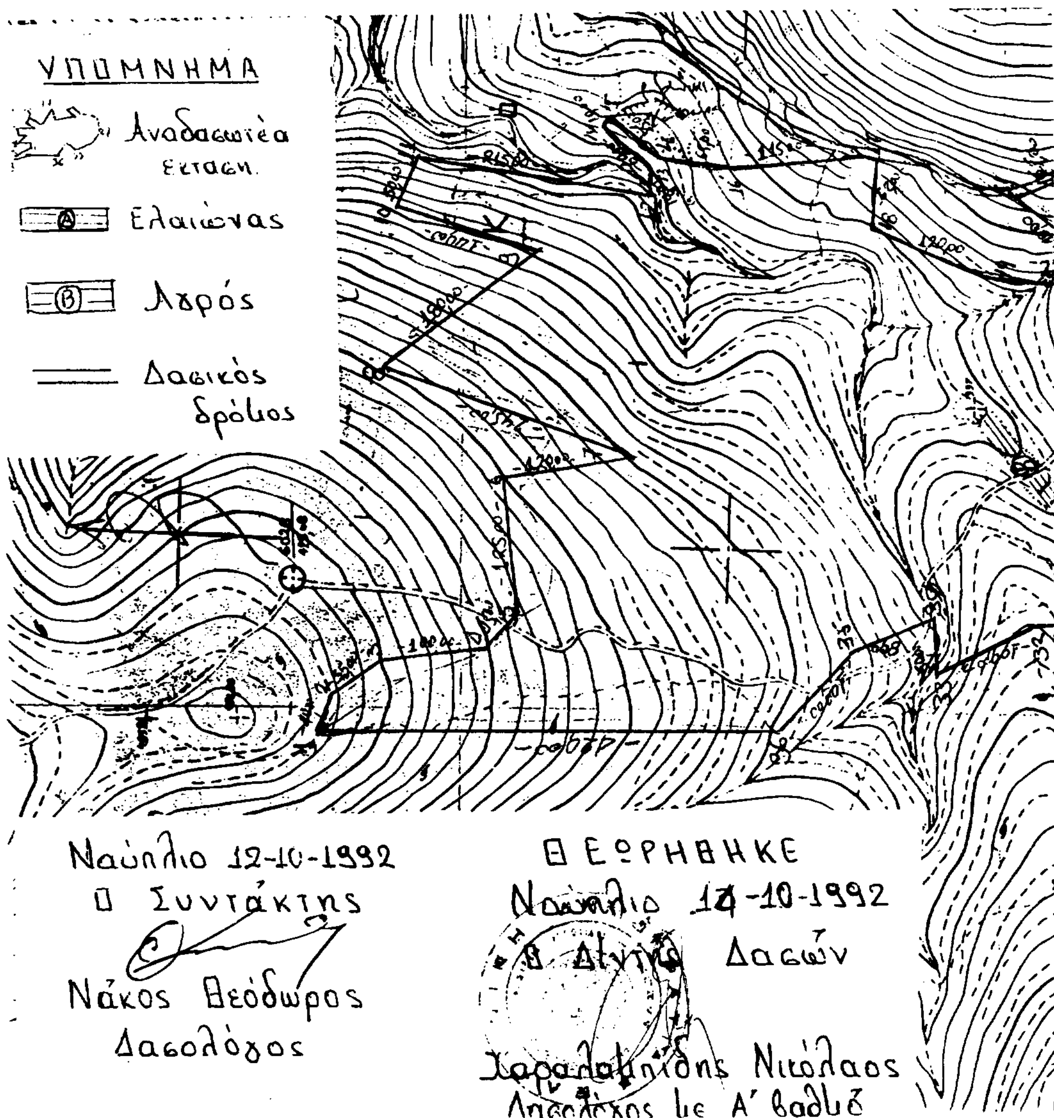

ΑΠΑΛΛΟΤΡΙΩΣΕΙΣ

ΑΠΟΦΑΣΕΙΣ

Αριθ. 2104 (2)

Καθορισμός ορίων Αιγιαλού και δημιουργία ζώνης παραλίας στην περιοχή της Κοινότητας Παραλίας Πλατάνου Αιγιαλείας.

Ο ΝΟΜΑΡΧΗΣ ΑΧΑΪΑΣ

Έχοντας υπόψη:

1. Τις διατάξεις των άρθρων 1 μέχρι και 7 του Α.Ν. 2344/1940 «Περί Αιγιαλού και Παραλίας» όπως τροποποιήθηκαν και συμπληρώθηκαν με τις διατάξεις α) του άρθρου 13 του Ν. 1078/1980 και β) του άρθρου 23 του Ν. 1337/1983.

2. Τις διατάξεις της παραγράφου 9 του άρθρου 1 του κεφαλαίου Β' της 0.208/181/26.4.1992 (ΦΕΚ 214/26.4.1992 τεύχος Β) κοινής απόφασης των Υπουργών Προεδρίας Κυβερνήσεως και Οικονομικών για αναμόρφωση Συλλογικών οργάνων Γνωμοδοτικής και Αποφασιστικής αρμοδιότητας του Υπ. Οικονομικών.

3. Την από 5.5.1992 έκθεση της Επιτροπής Καθορισμού των ορίων του Αιγιαλού και Παραλίας που καθόρισε τα όρια του Αιγιαλού και της Παραλίας στην Περιοχή των διοικητικών ορίων της Κοινότητας Παραλίας Πλατάνου Αιγιαλείας και το από τον Σεπτέμβριο του 1991 τοπογραφικό διάγραμμα το οποίο συνέταξε ο Δημήτριος Φέτσης Πολιτικός Μηχανικός με κλίμακα 1:500, ελέγχθηκε στις 22.4.1992 από τον Παναγιώτη Μάραντο, Τοπογράφο Μηχανικό της Δ/νσης Τεχνικών Υπηρεσιών Ν. Αχαΐας και θεωρήθηκε την 22.4.1992 από τον Παναγιώτη Σπηλιωτόπουλο Δ/ντή της Δ/νσεως Τεχνικών Υπηρεσιών Ν. Αχαΐας και συνοδεύει την έκθεση της προαναφερόμενης Επιτροπής.

4. Την σύμφωνη γνώμη του Γενικού Επιτελείου Ναυτικού που διατυπώθηκε με το αριθ. 544.5/489/7.8.1992 έγγραφό του.

5. Τις διατάξεις του άρθρου 1 της παρ. 1 του Ν. 3200/1955 (ΦΕΚ 97/Α/1955) Περί διοικητικής αποκεντρώσεως, σε συνδυασμό με τις διατάξεις του από 28.6.1955 Β. Δ/τος περί εξαιρέσεως από της κατά το άρθρο 1 παρ. 1 του Ν. 3200/55 αρμοδιότητας Νομαρχών, αντικειμένων τινών αρμοδιότητας του Υπ. Οικονομικών, του Β. Δ/τος 704/1970 και του άρθρου 1 παρ. 5 του Π.Δ. 71/25.2.1984 σχετικά με τη μεταβίβαση αρμοδιοτήτων του Υπ. Οικονομικών στους Νομάρχες και τις περιφερειακές Αρχές διανομαρχιακού επιπέδου, αποφασίζουμε:

Επικυρώνουμε την από 5.5.92 έκθεση της Επιτροπής καθορισμού ορίων Αιγιαλού και Παραλίας καθώς και το από τον Σεπτέμβρη του 1991 τοπογραφικό διάγραμμα που την συνοδεύει, το οποίο συντάχθηκε από τον Δημήτριο Φέτση Πολιτικό Μηχανικό με κλίμακα 1:500 και θεωρήθηκε την 22.4.92 από τον Παναγιώτη Σπηλιωτόπουλο Δ/ντή της Δ/νσης Τεχνικών Υπηρεσιών Ν. Αχαΐας επί του οποίου η πιο πάνω επιτροπή με κόκκινη γραμμή καθόρισε τα όρια του αιγιαλού και με κίτρινη γραμμή τα όρια της παραλίας στην περιοχή της Κοινότητας Παραλίας Πλατάνου.

Η παρούσα απόφαση μαζί με την έκθεση και το διάγραμμα που προαναφέρθηκε, να δημοσιευθούν στην Εφημερίδα της Κυβέρνησης.

Πάτρα, 4 Νοεμβρίου 1992

Ο Νομάρχης
ΝΙΚΟΛΑΟΣ ΤΑΓΑΡΗΣ

ΕΚΘΕΣΗ

Της Επιτροπής καθορισμού των οριογραμμών του αιγιαλού και της παραλίας σύμφωνα με τις διατάξεις του αριθ. 74 του Π.Δ. 636/1977.

Καθορισμός για πρώτη φορά των ορίων αιγιαλού – παραλίας και από το ανατολικό άκρο της Κοινότητας Παραλίας Πλατάνου εκτεινόμενο σε μήκος περίπου 500 μ.

Αχράτα την 5.5.1992 ημέρα Τρίτη οι υπογεγραμμένοι:

1. Καρούζος Εμμανουήλ, Προϊστάμενος της ΔΟΥ Ακράτας ως Πρόεδρος.

2. Μάραντος Παναγιώτης, τοπογρ. – μηχανικός με Α' βαθμό νομίμως αναπληρών τον κωλυόμενο Δ/ντή Τ.Υ.Ν. Αχαΐας.

3. Λιούρδης Απόστολος, Υποπλοίαρχος Λιμενικού Σώματος, Λιμενάρχης Αιγίου ως μέλη, που αποτελούν την Επιτροπή καθοριμού των ορίων αιγιαλού – παραλίας δυνάμει του αρ. 74 Π.Δ. 636/77 και μετά από εντολή του Προέδρου της κάναμε αυτοψία στην παραπάνω περιοχή και αφού λάβαμε υπόψη:

1) Την με ημερομηνία 23.9.91 αίτηση εκπολιτιστικού Συλλόγου «Κράθι» της Κοινότητας Παραλίας Πλατάνου.

2) Το τοπογραφικό και υψομετρικό διάγραμμα που συντάχθηκε τον Σεπτέμβρη 1991 από τον τεχν. πολιτικό Μηχ/κό Δημ. Φέτση σε πινακίδα με κλίμακα 1:500, ελέχθηκε στις 22.4.1992 από το παν/τη Μάραντο τοπογρ. – μηχανικό της Δ.Τ.Υ. Ν. Αχαΐας και θεωρήθηκε την ίδια ημερομηνία από τον προϊστάμενο της Δ.Τ.Υ. Ν. Αχαΐας Παν. Σπηλιωτόπουλο Πολ. Μηχ/κό με Α' βαθμό, όπως ορίζει το αριθ. 20 του Ν. 719/1977.

3. Τις διατάξεις του Α.Ν. 2344/1940 όπως τοποποιήθηκε και συμπληρώθηκε και την σχετική δικαστηριακή και διοικητική νομολογία.

4) Το πλήθος των κορυφών της οριογραμμής του αιγιαλού αρχομένων από το 1 έως και 12.

5) Το πλήθος των κορυφών της οριογραμμής της παραλίας αρχομένων από το 1 έως και το 12.

6) Την αντίληψη που σχηματίστηκε από την επιτόπια επίσκεψη για το πλάτος της βρεχομένης ζώνης της ξηράς και των άλλων συναφών στοιχείων, δηλ. τη μορφολογία της περιοχής, την κατάσταση της ακτής, την κατάσταση του θαλασσίου χώρου, τις καιρικές συνθήκες που επικρατούν στην περιοχή κ. άλ., αποφασίζουμε:

Καθορίζουμε στο παραπάνω τοπογραφικό διάγραμμα:

α) την οριογραμμή του αιγιαλού με κόκκινη συνεχή πολυγωνική γραμμή 1, 2, ...12 της οποίας οι κορυφές έχουν εξαρτηθεί από το κρατικό τριγωνομετρικό δίκτυο,

β) την οριογραμμή της παραλίας με συνεχή κίτρινη πολυγωνική γραμμή 1', 2', ...12' η οποία χαράκτηκε σε απόσταση 10μ. και είναι παράλληλη προς την οριογραμμή του αιγιαλού.

Η ζώνη της παραλίας καθορίζεται επειδή δεν εξυπηρετούνται οι σκοποί του αρθ. 7 παρ. 1 του Α.Ν. 2344/40.

Αχράτα, 5 Μαΐου 1992

Ο Πρόεδρος
ΜΑΝΩΛΗΣ ΚΑΡΟΥΖΟΣ
Τα Μέλη
(υπογραφές)

ΘΑΛΑΣΣΑ

Το διάγραμμα αυτό συνοδεύει την από 5-5-1992 έκθεση της αρμόδιας επιτροπής.

ΥΠΟΜΝΗΜΑ

Η ΕΠΙΤΡΟΠΗ

ΤΟΠΟΓΡΑΦΙΚΟ ΔΙΑΓΡΑΜΜΑ

ΚΑΘΟΡΙΣΜΟΥ ΟΡΙΟΓΡΑΜΜΩΝ ΑΙΓΙΑΛΟΥ & ΠΑΡΑΛΙΑΣ
ΣΤΗΝ ΠΑΡΑΛΙΑ ΠΛΑΤΑΝΟΥ ΑΙΓΙΑΛΕΙΑΣ

Σύμφωνα με τις διατάξεις
του άρθρου 3 παρ 1 του ΑΝ 2344/1940
& -"- -"- 5 παρ 5 του ΑΝ 263/68


Η αποτύπωση έγινε ταχυμετρικά τον μήνα Αύγουστο 1991
Σαν υψομετρική αφετηρία θεωρήθηκε η μέση στάθμη της επιφάνειας της θάλασσας τον χρόνο της αποτύπωσης.
Έγινε εξάρτηση της όδευσης από το Κρατικό Τριγωνομετρικό δίκτυο.
Τριγωνομετρικά που χρησιμοποιήθηκαν:
α) Δ Ακ. Πούντα
β) Δ Φάκια
γ) Δ Κακή Σκάλα

ΕΛΕΧΘΗΚΕ ΣΤΟ ΠΕΔΙΟ
Πάτρα 22-4-92

ΠΑΤΡΑ ΣΕΠΤΕΜΒΡΗΣ 1991
Ο ΣΥΝΤΑΞΑΣ

ΕΘΕΩΡΗΘΗ
Έν Πάτραις τη 22-4-1992

ΔΗΜΗΤΡΙΟΣ Γ. ΦΕΤΣΗΣ
ΤΕΧΝ. ΠΟΛΙΤΙΚΟΣ ΜΗΧΑΝΙΚΟΣ

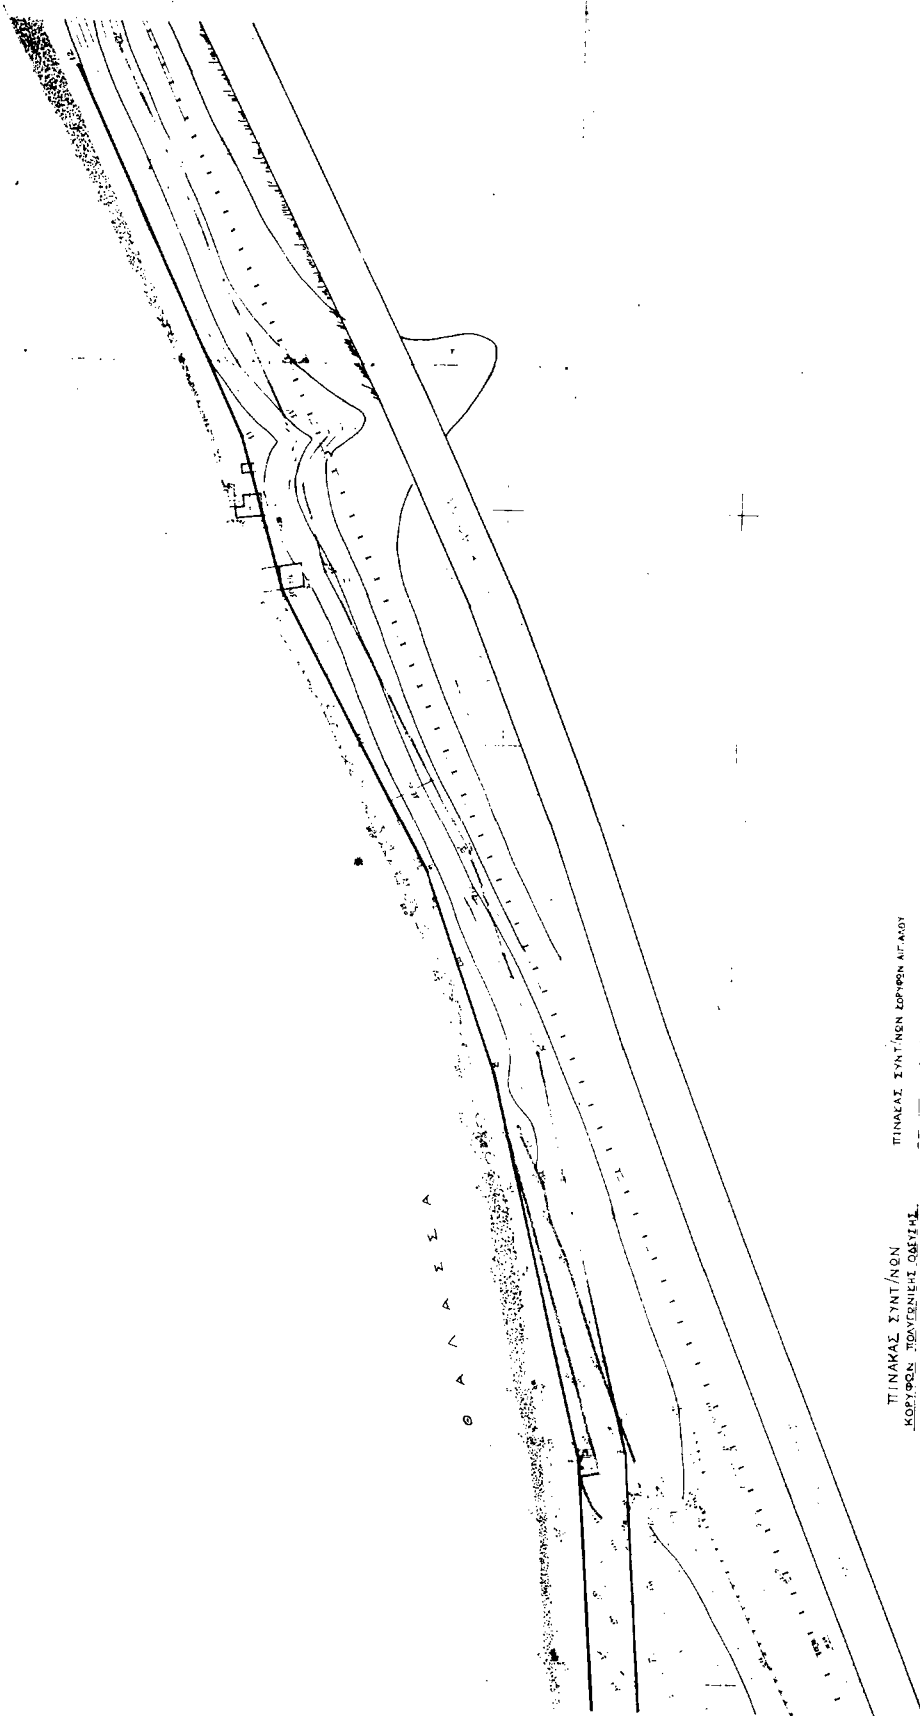

ΠΙΝΑΚΑΣ ΣΥΝΤ/ΝΩΝ ΚΟΡΥΦΩΝ ΑΙΓΙΑΛΟΥ

α/α	X	Y
[illegible]	[illegible]	[illegible]

ΠΙΝΑΚΑΣ ΣΥΝΤ/ΝΩΝ ΚΟΡΥΦΩΝ ΠΟΛΥΓΩΝΙΚΗΣ ΟΔΕΥΣΗΣ

α/α	X	Y	H
[illegible]	[illegible]	[illegible]	[illegible]

ΑΝΑΚΟΙΝΩΣΕΙΣ

Αριθ. ΥΠΠΟ/ΑΠΑΛΛ/Φ/92/53106/1887 (3)

Ειδοποίηση για παρακατάθεση αποζημίωσης από αναγκαστική απαλλοτρίωση στα Εξαμίλια Κορινθίας για αρχαιολογικούς σκοπούς.

Η ΥΠΟΥΡΓΟΣ ΠΟΛΙΤΙΣΜΟΥ

Έχοντας υπόψη:

1. Την αριθμ. ΥΠΠΟ/ΓΝΟΣ/49095/30.10.1991 απόφαση της Υπουργού Πολιτισμού Μεταβίβαση αρμοδιοτήτων Υπουργού και δικαιώματος υπογραφής «Με εντολή Υπουργού» στους Γενικό Γραμματέα, Γεν. Διευθυντές, Προϊσταμένους Δ/νσεως, Τμημάτων και Γραφείων της Κ.Υ. του ΥΠΠΟ (ΦΕΚ 987/Β/28.11.1991).

2. Το Π.Δ. 941/1977 «περί Οργανισμού του Υπουργείου Πολιτισμού (ΦΕΚ 320/Α/17.10.1977).

3. Τις διατάξεις των άρθρων 7 και 8 του Ν.Δ. 797/1971 «περί αναγκαστικών απαλλοτριώσεων» πληροφορούμε όσους:

α) Έχουν δικαιώματα κυριότητας ή άλλα εμπράγματα δικαιώματα στο ακίνητο που απαλλοτριώθηκε δυνάμει της αριθμ. 105567/4761/Δ0010/4.9.90 κ.υ.α. (ΦΕΚ 516/21.9.90) για αρχαιολογικούς σκοπούς στα Εξαμίλια Κορινθίας.

β) Έχουν εγγράφει υποθήκη ή έχουν επιβάλει κατάσχεση ή με οποιοδήποτε τρόπο διεκδικούν το ακίνητο που απαλλοτριώθηκε ότι η αποζημίωση που καθόρισε το Μονομελές Πρωτοδικείο Κορίνθου με την απόφαση του αριθμ. 21/1991 για το ακίνητο και για τα υπερκείμενα αυτού όπως αυτά φαίνονται στο κτηματολογικό διάγραμμα που συνοδεύει την απόφαση απαλλοτρίωσης και στο σχετικό κτηματολογικό πίνακα έχει κατατεθεί στο Ταμείο Παρακαταθηκών και Δανείων (Κεντρική Υπηρεσία) και έχει εκδοθεί γραμμάτιο συστάσεως παρακαταθήκης αριθμ. 1670/6.11.92 για δέκα τέσσερα εκατομμύρια εννιακόσια πενήντα πέντε χιλιάδες (14.955.000).

γ) Η αποζημίωση αυτή είναι αποδοτέα στους δικαιούχος που θα αναγνωρισθούν σύμφωνα με το Νόμο.

δ) Η Δ' Εφορία Προϊστ. και Κλασ. Αρχ/των παρακαλείται, εντός δέκα (10) ημερών από της λήψεως της παρούσης ειδιποιήσεως, να παραλάβει το απαλλοτριωθέν ακίνητο.

Η παρούσα ειδοποίηση να δημοσιευθεί στην Εφημερίδα της Κυβερνήσεως.

Αθήνα, 9 Νοεμβρίου 1992

Ο Προϊστάμενος
Δ. ΑΝΤΩΝΟΠΟΥΛΟΣ

Αριθ. ΥΠΠΟ/ΑΠΑΛΛ/Φ/108/53107/1885 (4)

Ειδοποίηση για παρακατάθεση αποζημίωσης από αναγκαστική απαλλοτρίωση στα Αντίκυρα Βοιωτίας για αρχαιολογικούς σκοπούς.

Η ΥΠΟΥΡΓΟΣ ΠΟΛΙΤΙΣΜΟΥ

Έχοντας υπόψη:

1. Την αριθμ. ΥΠΠΟ/ΓΝΟΣ/49095/30.10.1991 απόφαση της Υπουργού Πολιτισμού Μεταβίβαση αρμοδιοτήτων Υπουργού και δικαιώματος υπογραφής «Με εντολή Υπουργού» στους Γενικό Γραμματέα, Γεν. Διευθυντές, Προϊσταμένους Δ/νσεως, Τμημάτων και Γραφείων της Κ.Υ. του ΥΠΠΟ (ΦΕΚ 987/Β/28.11.1991).

2. Το Π.Δ. 941/1977 «περί Οργανισμού του Υπουργείου Πολιτισμού (ΦΕΚ 320/Α/17.10.1977).

3. Τις διατάξεις των άρθρων 7 και 8 του Ν.Δ. 797/1971 «περί αναγκαστικών απαλλοτριώσεων» πληροφορούμε όσους:

α) Έχουν δικαιώματα κυριότητας ή άλλα εμπράγματα δικαιώματα στο ακίνητο που απαλλοτριώθηκε δυνάμει της αριθμ. Π.2592/614/28.4.88 κ.ο.α. (ΦΕΚ 353/10.5.88) για αρχαιολογικούς σκοπούς στην Αντίκυρα Βοιωτίας.

β) Έχουν εγγράφει υποθήκη ή έχουν επιβάλει κατάσχεση ή με οποιοδήποτε τρόπο διεκδικούν το ακίνητο που απαλλοτριώθηκε ότι η αποζημίωση που καθόρισε το Μονομελές Πρωτοδικείο Λειβαδιάς με την απόφαση του αριθμ. 108/1991 για το ακίνητο και για τα υπερκείμενα αυτού όπως αυτά φαίνονται στο κτηματολογικό διάγραμμα που συνοδεύει την απόφαση απαλλοτρίωσης και στο σχετικό κτηματολογικό πίνακα έχει κατατεθεί στο Ταμείο Παρακαταθηκών και Δανείων (Κεντρική Υπηρεσία) και έχει εκδοθεί γραμμάτιο συστάσεως παρακαταθήκης αριθμ. 1671/6.11.92 για ένα εκατομμύριο πεντακόσιες τριάντα έξι χιλιάδες τριακόσιες ενενήντα πέντε δρχ. (1.536.395).

γ) Η αποζημίωση αυτή είναι αποδοτέα στους δικαιούχος που θα αναγνωρισθούν σύμφωνα με το Νόμο.

δ) Η Γ' Εφορία Προϊστ. και Κλασ. Αρχ/των παρακαλείται, εντός δέκα (10) ημερών από της λήψεως της παρούσης ειδοποιήσεως, να παραλάβει το απαλλοτριωθέν ακίνητο.

Η παρούσα ειδοποίηση να δημοσιευθεί στην Εφημερίδα της Κυβερνήσεως.

Αθήνα, 9 Νοεμβρίου 1992

Ο Προϊστάμενος
Δ. ΑΝΤΩΝΟΠΟΥΛΟΣ

ΠΟΛΕΟΔΟΜΙΑ

ΑΠΟΦΑΣΕΙΣ

Αριθ. 11155/οικ. (5)

Τροποποίηση του ρυμοτομικού σχεδίου Λιμεναρίων Θάσου Ν. Καβάλας στο προϋφιστάμενο του 23 τμήμα.

Ο ΝΟΜΑΡΧΗΣ ΚΑΒΑΛΑΣ

Έχοντας υπόψη:

1) Τις διατάξεις του από 17.7.1923 Ν.Δ. «περί σχεδίων πόλεων και κωμών του Κράτους», όπως τροποποιήθηκε και συμπληρώθηκε μέχρι σήμερα.

2. Το Ν.Δ. 10181/1972 και τον 314/1968 όπως τροποποιήθηκε.

3. Το από 2.4.1985 Π.Δ. (ΦΕΚ 225Δ/14.5.1985) «Μεταβίβαση αρμοδιοτήτων στους Νομάρχες για την έγκριση και τροποποίηση ρυμοτομικών σχεδίων καθώς και όρων και περιορισμών δόμησης αγροτικών οικισμών.

4. Την υπ' αριθμ. 39/92 απόφαση του Κοινοτικού Συμβουλίου Λιμεναρίων.

5. Την υπ' αριθμ. 11/254/18.6.92 γνωμοδότηση του Συμβουλίου Χ.Ο.Π. Ν. Καβάλας, αποφασίζουμε:

1. Την τροποποίηση του ρυμοτομικού σχεδίου Λιμεναρίων Θάσου στο Προϋφιστάμενο του 23 τμήμα, όπως φαίνεται στο συνημμένο και θεωρημένο από τον Πρ/νο του ΤΠ και ΠΕ διάγραμμα σε κλίμακα 1: 1.000.

Η απόφαση αυτή μαζί με το σχετικό τοπογραφικό διάγραμμα να δημοσιευθεί στην Εφημερίδα της Κυβέρνησης.

Καβάλα, 23 Σεπτεμβρίου 1992

Ο Νομάρχης
ΑΘΑΝΑΣΙΟΣ ΠΑΡΤΑΛΗΣ

ΕΜΒΑΔΟΜΕΤΡΗΣΗ ΟΙΚΟΠΕΔΟΥ ΠΡΙΝ ΤΗ ΡΥΜΟΤΟΜΙΑ- 145.724 Μ2

Σημείο	Χ	Ψ	Γραμμές	Αζιμούθιο	Απόσταση
Α	99.424	110.735	Α-Β	202.44081	[illegible]
Β	98.910	97.370	Β-Γ	306.75385	[illegible]
Γ	87.446	78.964	Γ-Δ	9.20745	[illegible]
Δ	89.397	112.362	Δ-Α	110.24276	[illegible]

ΕΜΒΑΔΟ Α-Β-Γ-Δ-Α = 145.724 Μ2
ΚΑΒΑΛΑ 27-07-1992 Ωρα: 01:29:45

ΕΜΒΑΔΟΜΕΤΡΗΣΗ ΟΙΚΟΠΕΔΟΥ ΜΕΤΑ ΤΗ ΡΥΜΟΤΟΜΙΑ- [illegible] Μ2

Σημείο	Χ	Ψ	Γραμμές	Αζιμούθιο	Απόσταση
Η	90.240	110.927	Η-Ζ	[illegible]	[illegible]
Ζ	97.921	104.235	Ζ-Ε	300.65470	[illegible]
Ε	80.410	105.532	Ε-Δ	9.13501	[illegible]
Δ	89.397	112.362	Δ-Η	110.24276	[illegible]

ΕΜΒΑΔΟ Η-Ζ-Ε-Δ-Η = 62.978 Μ2
ΚΑΒΑΛΑ 27-07-1992 Ωρα: 01:44:14

ΕΜΒΑΔΟΜΕΤΡΗΣΗ ΟΙΚΟΠΕΔΟΥ ΜΕΤΑ ΤΗ ΡΥΜΟΤΟΜΙΑ- 16.739 Μ

Σημείο	Χ	Ψ	Γραμμές	Αζιμούθιο	Απόσταση
Θ	07.695	100.504	Θ-Ι	100.65470	[illegible]
Ι	97.683	99.221	Ι-Κ	203.15417	[illegible]
Κ	97.600	97.559	Κ-Γ	300.75504	[illegible]
Γ	87.461	78.962	Γ-Θ	9.13501	[illegible]

ΕΜΒΑΔΟ Θ-Ι-Κ-Γ-Θ = 16.739 Μ2
ΚΑΒΑΛΑ 27-07-1992 Ωρα: 01:52:06

ΕΜΒΑΔΟΜΕΤΡΗΣΗ ΡΥΜΟΤΟΜΟΥΜΕΝΟΥ [illegible]

Σημείο	Χ	Ψ	Γραμμές	Αζιμούθιο	Απόσταση
Η	90.240	110.927	[illegible]	[illegible]	[illegible]
Α	99.424	110.735	[illegible]	[illegible]	[illegible]
Β	98.910	97.370	[illegible]	[illegible]	[illegible]
Κ	97.600	97.559	[illegible]	[illegible]	[illegible]
Ι	97.683	99.221	[illegible]	[illegible]	[illegible]
Θ	97.695	100.504	[illegible]	[illegible]	[illegible]
Ε	80.410	[illegible]	[illegible]	[illegible]	[illegible]
Ζ	97.921	[illegible]	[illegible]	[illegible]	[illegible]

ΕΜΒΑΔΟ [illegible]-Κ-Ι-Θ-Ε-Ζ-Η = 65.952 Μ
[redacted]